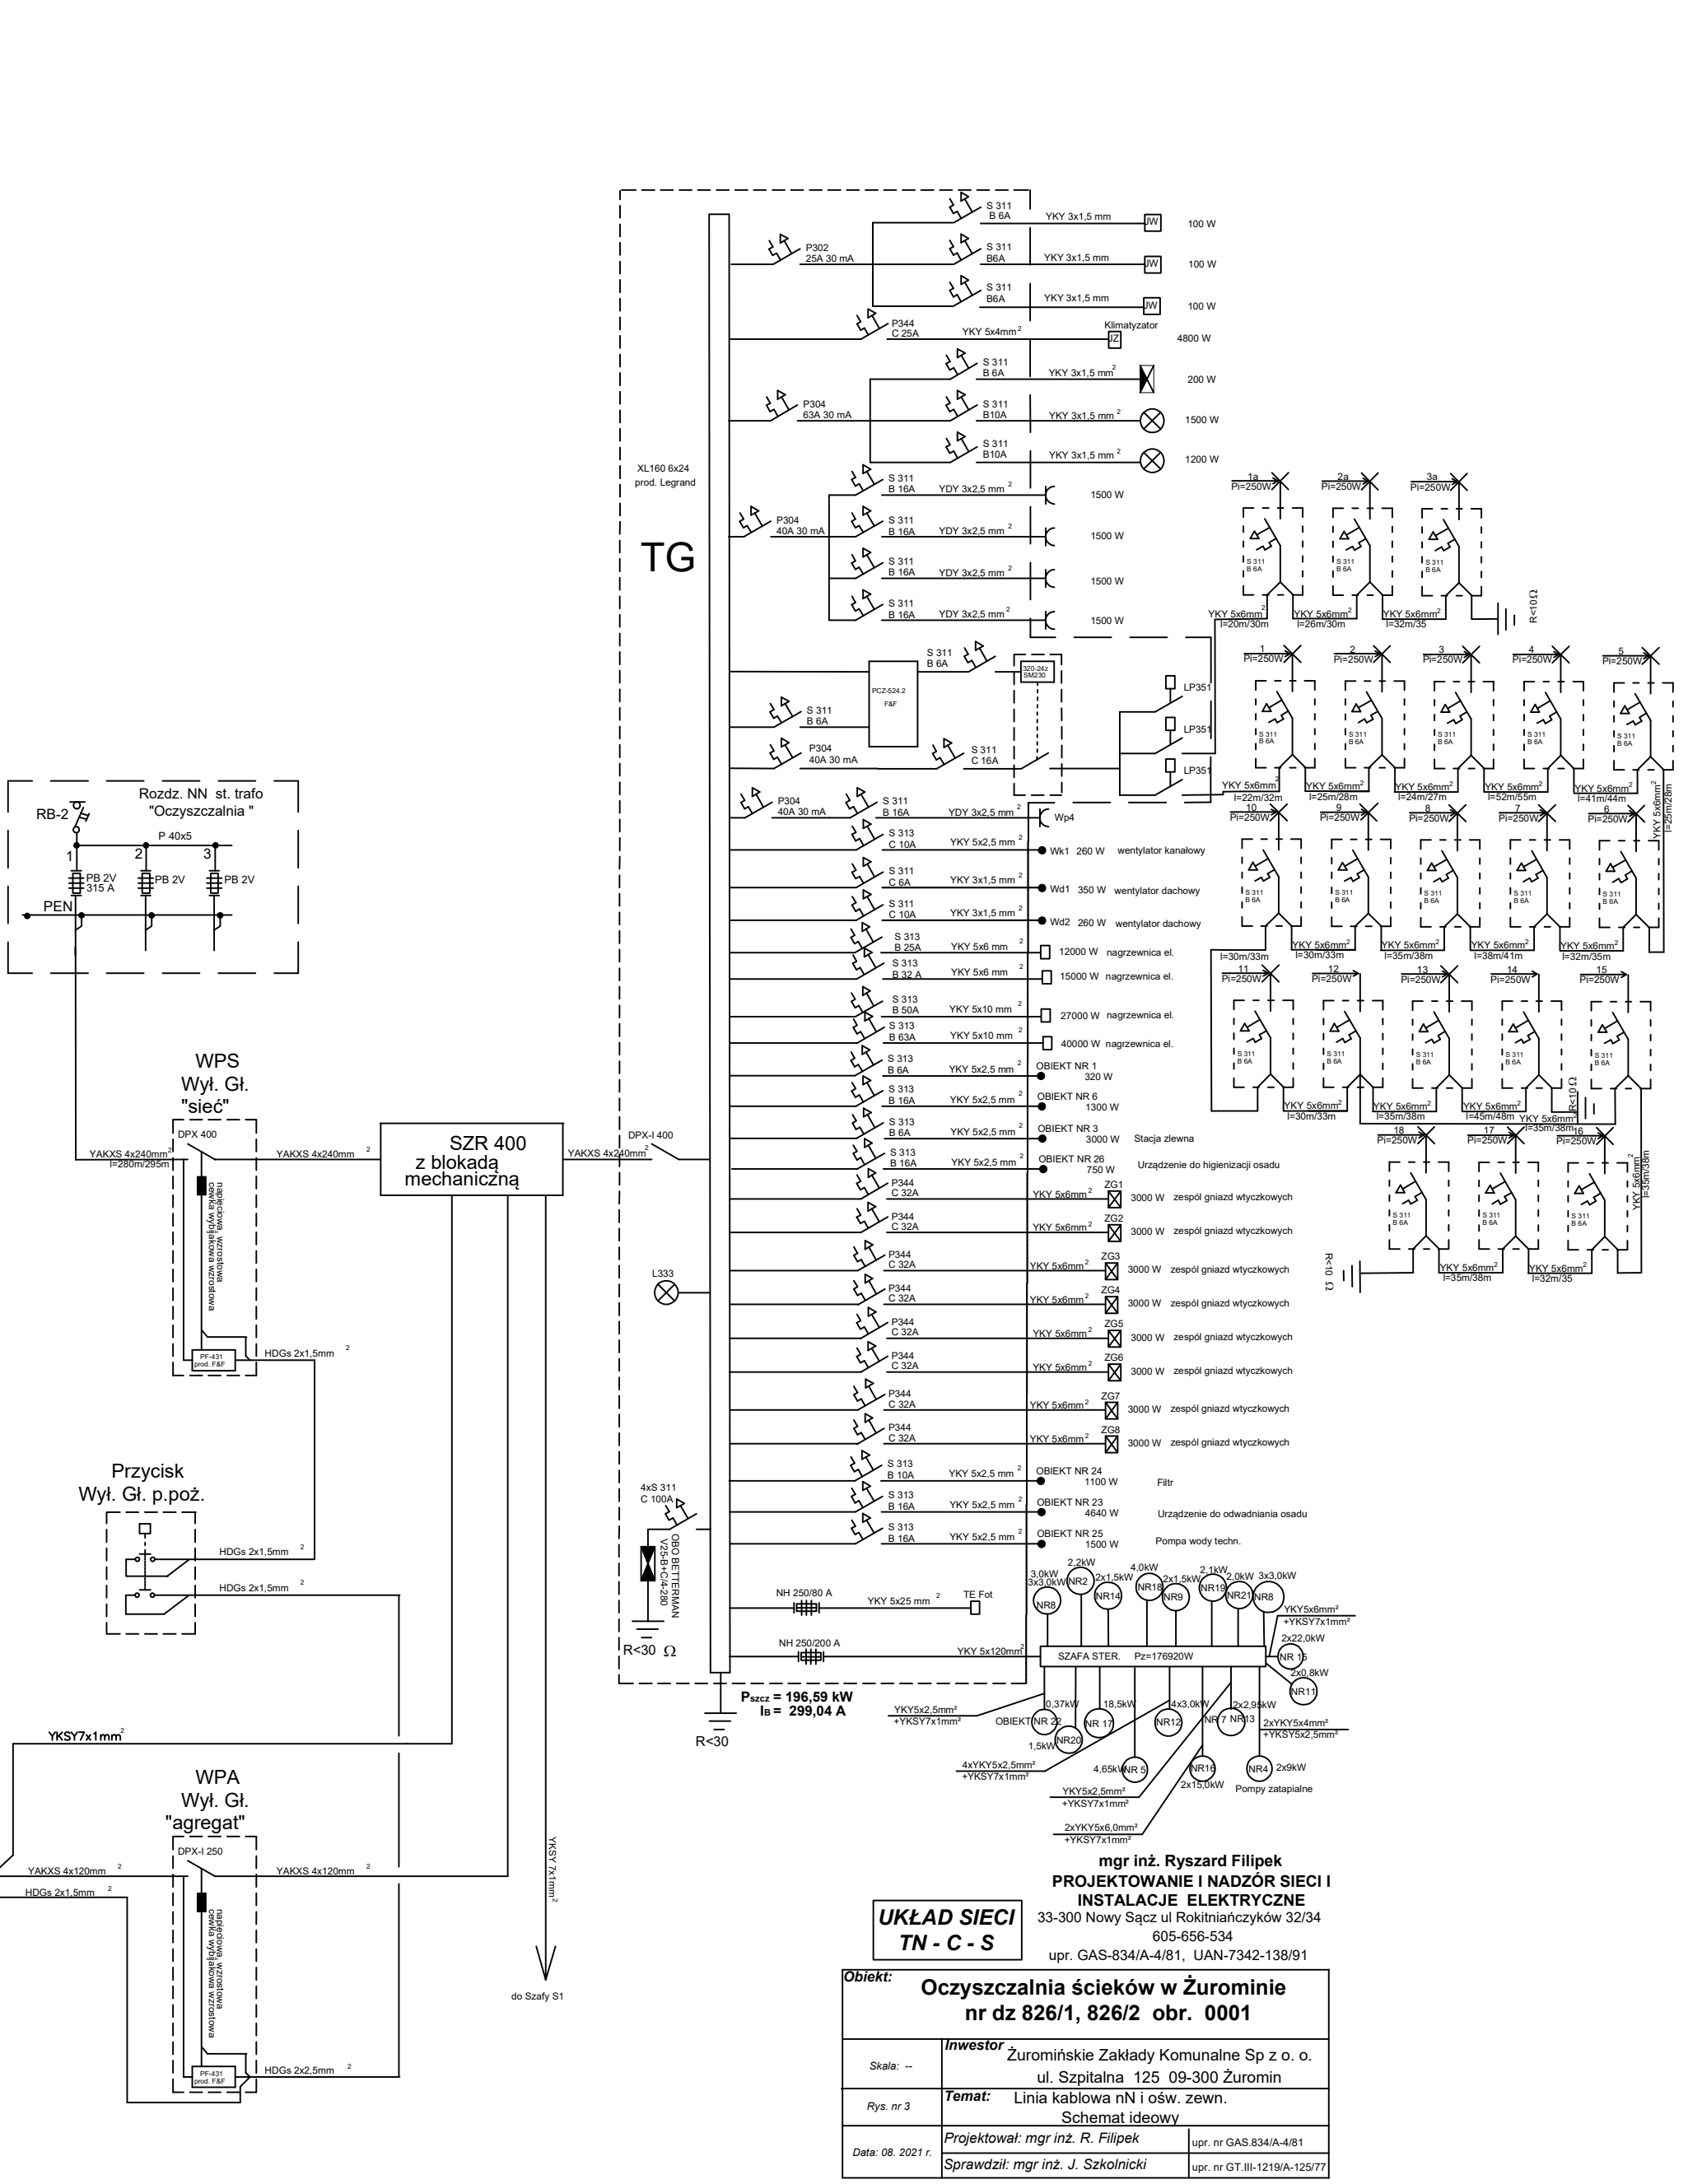
Rozdz. NN st. trafo
"Oczyszczalnia "
RB-2
P 40x5
1
2
3
PB 2V
315 A
PB 2V
PB 2V
PEN
WPS
Wył. Gł.
"sieć"
DPX 400
YAKXS 4x240mm²
l=280m/295m
YAKXS 4x240mm²
SZR 400
z blokadą
mechaniczną
YAKXS 4x240mm²
DPX-I 400
napięciowa, wzrostowa
cewka wyłączeniowa wzrostowa
PF-431
prod. F&F
HDGs 2x1,5mm²
Przycisk
Wył. Gł. p.poż.
HDGs 2x1,5mm²
HDGs 2x1,5mm²
YKSY7x1mm²
WPA
Wył. Gł.
"agregat"
WAgr
YAKXS 4x120mm²
HDGs 2x1,5mm²
DPX-I 250
YAKXS 4x120mm²
napięciowa, wzrostowa
cewka wyłączeniowa wzrostowa
PF-431
prod. F&F
HDGs 2x2,5mm²
YKSY 7x1mm²
do Szafy S1
XL160 6x24
prod. Legrand
TG
L333
4xS 311
C 100A
OBO BETTERMAN
V25-B+C/4-280
R<30 Ω
R<30
NH 250/80 A
YKY 5x25 mm²
TE Fot
NH 250/200 A
YKY 5x120mm²
Pszcz = 196,59 kW
IB = 299,04 A
P302
25A 30 mA
P304
63A 30 mA
P304
40A 30 mA
P304
40A 30 mA
P344
C 25A
P304
40A 30 mA
P344
C 32A
P344
C 32A
P344
C 32A
P344
C 32A
P344
C 32A
P344
C 32A
P344
C 32A
S 311
B 6A
S 311
B6A
S 311
B6A
S 311
B 6A
S 311
B10A
S 311
B10A
S 311
B 16A
S 311
B 16A
S 311
B 16A
S 311
B 16A
S 311
B 6A
PCZ-524.2
F&F
320-24z
SM230
S 311
B 6A
S 311
B 6A
S 311
C 16A
S 311
B 16A
S 313
C 10A
S 311
C 6A
S 311
C 10A
S 313
B 25A
S 313
B 32 A
S 313
B 50A
S 313
B 63A
S 313
B 6A
S 313
B 16A
S 313
B 6A
S 313
B 16A
S 313
B 10A
S 313
B 16A
S 313
B 16A
YKY 3x1,5 mm
YKY 3x1,5 mm
YKY 3x1,5 mm
YKY 5x4mm²
YKY 3x1,5 mm²
YKY 3x1,5 mm²
YKY 3x1,5 mm²
YDY 3x2,5 mm²
YDY 3x2,5 mm²
YDY 3x2,5 mm²
YDY 3x2,5 mm²
YDY 3x2,5 mm²
YKY 5x2,5 mm²
YKY 3x1,5 mm²
YKY 3x1,5 mm²
YKY 5x6 mm²
YKY 5x6 mm²
YKY 5x10 mm²
YKY 5x10 mm²
YKY 5x2,5 mm²
YKY 5x2,5 mm²
YKY 5x2,5 mm²
YKY 5x2,5 mm²
YKY 5x6mm²
YKY 5x6mm²
YKY 5x6mm²
YKY 5x6mm²
YKY 5x6mm²
YKY 5x6mm²
YKY 5x6mm²
YKY 5x6mm²
YKY 5x2,5 mm²
YKY 5x2,5 mm²
YKY 5x2,5 mm²
YKY 5x2,5