


SKALA 1:20

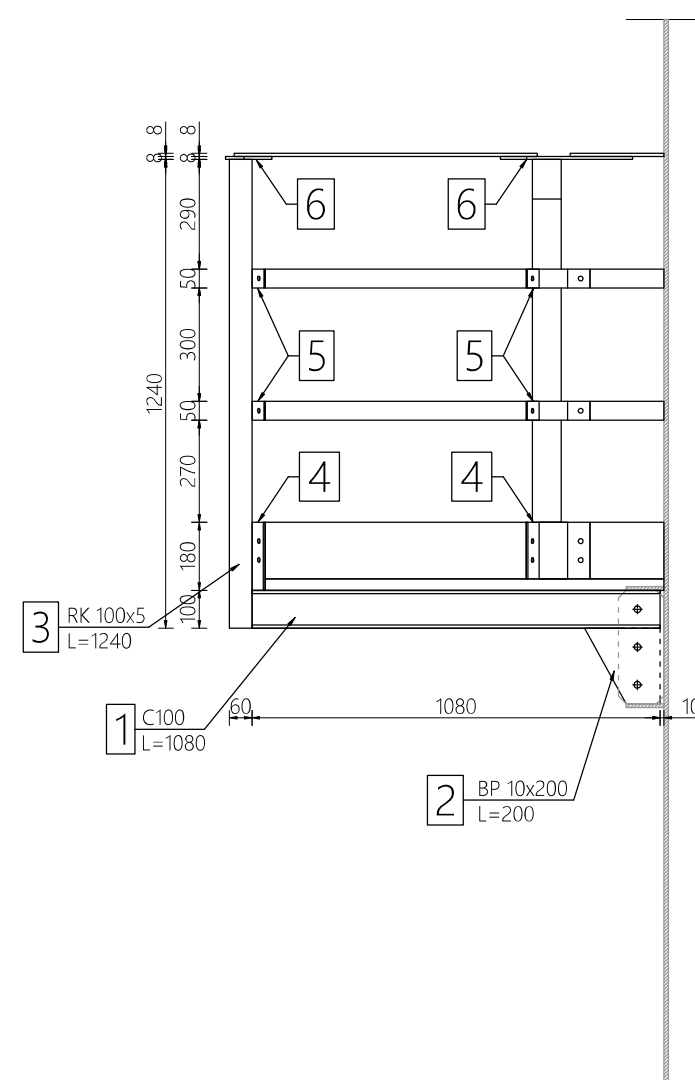

SKALA 1:20




SKALA 1:20

SKALA 1:20



SKALA 1:20


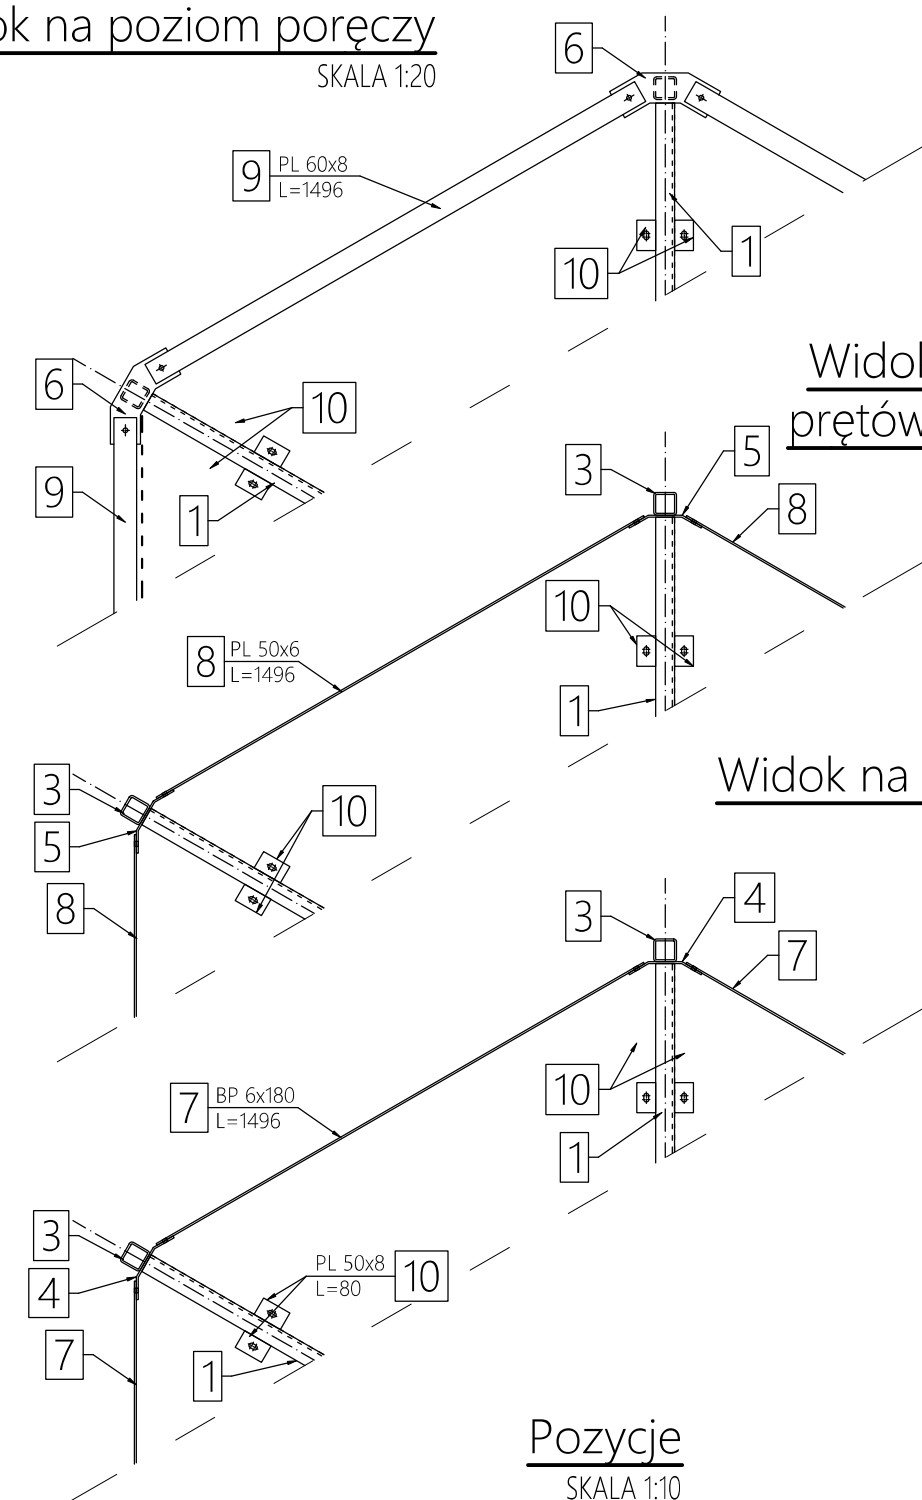


SKALA 1:20

SKALA 1:20




SKALA 1:10

SKALA 1:20

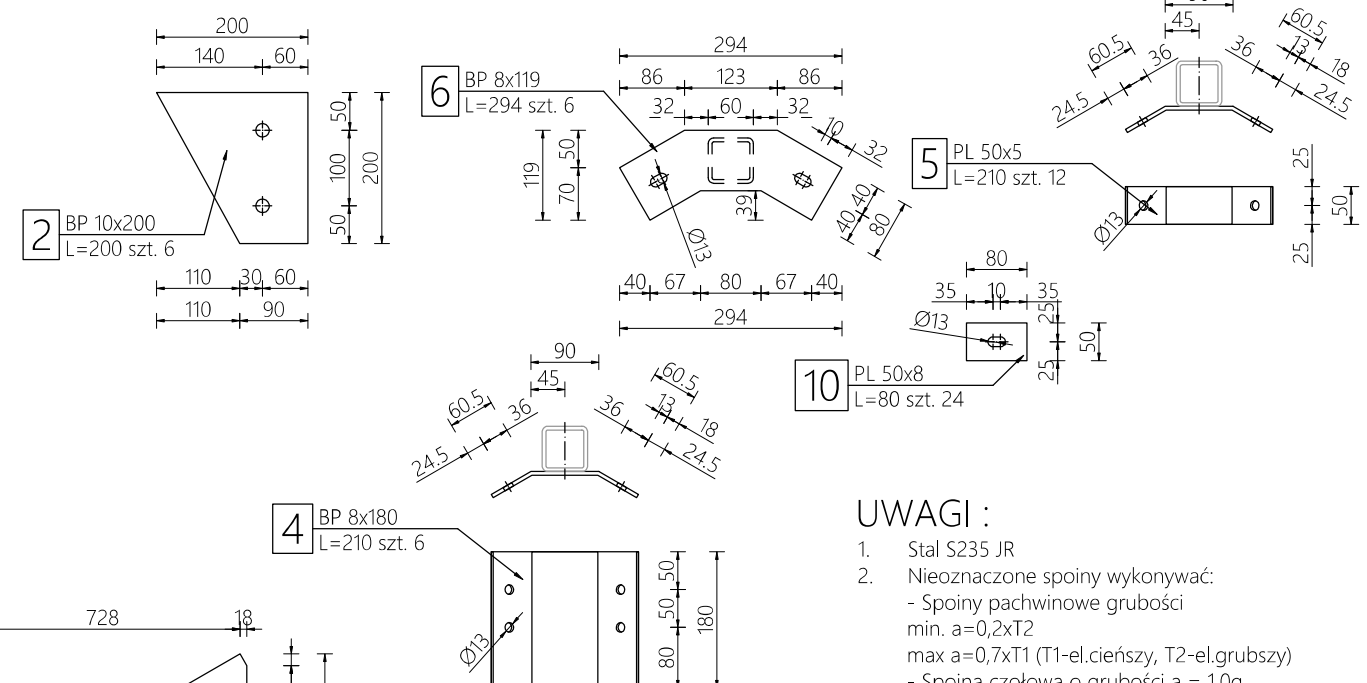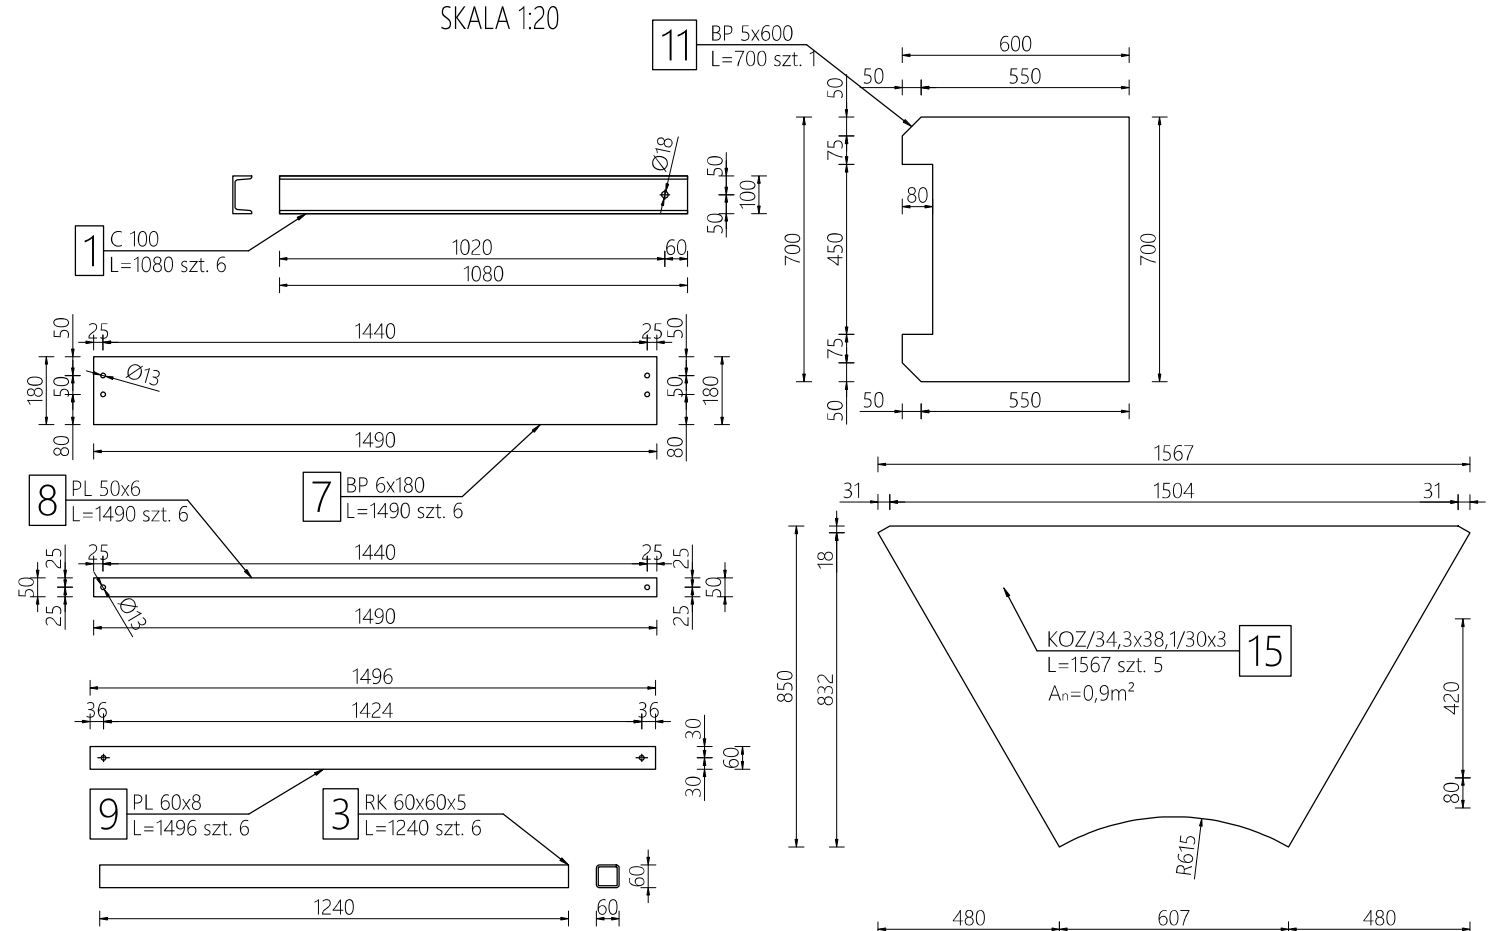

1. Stal S235 J

1. Stal S235 JR
2. Nieznaczone spoiny wykonywać:
 - Spoiny pachwinowe grubości min. $a=0,2xT2$
max $a=0,7xT1$ (T1-el.cieńszy, T2-el.grubszy)
 - Spoina czołowa o grubości $a = 1.0g$.
3. Wykonać sztuk 1.
4. Wymiary podano w mm.
5. Zabezpieczenia antykorozyjne podano w opisie technicznym.

  Zamawiający: Żuromińskie Zakłady Komunalne Sp. z o.o. w Żurominie		Objekt: Komin stalowy H=30m D=1000mm	
Wykonawca: P.B. KOMIN-PIEC-BUD Roman Majcherczyk i Wspólnicy Sp. Jawna ul. Grajewska 24, 85-382 Bydgoszcz tel. +48 52 379 6945, email: komin@komin-bud.com.pl			
Projektował: Władysław Wenski	Data: 2019-04	Podpis: 	Nr upraw.: ser. nrp. 408-B-2 7210/206/00 specj. konstruktor-budowlano
Sprawił: Łukasz Wenski	Data: 2019-04	Podpis: 	Nr upraw.:  KONSTRUKCYJNA
Faza Projekt Wykonawczy		Nr identyfikacyjny Wykonawcy: KPB.1095.PW_06	Rev. 0
Skala 1:20	Tytuł: 1006 - Galeria obwodowa	Data 2019-04	
		Format A2	