Naczynie wzbiorcze
SKALA 1:20

Przekrój 2-2
SKALA 1:20

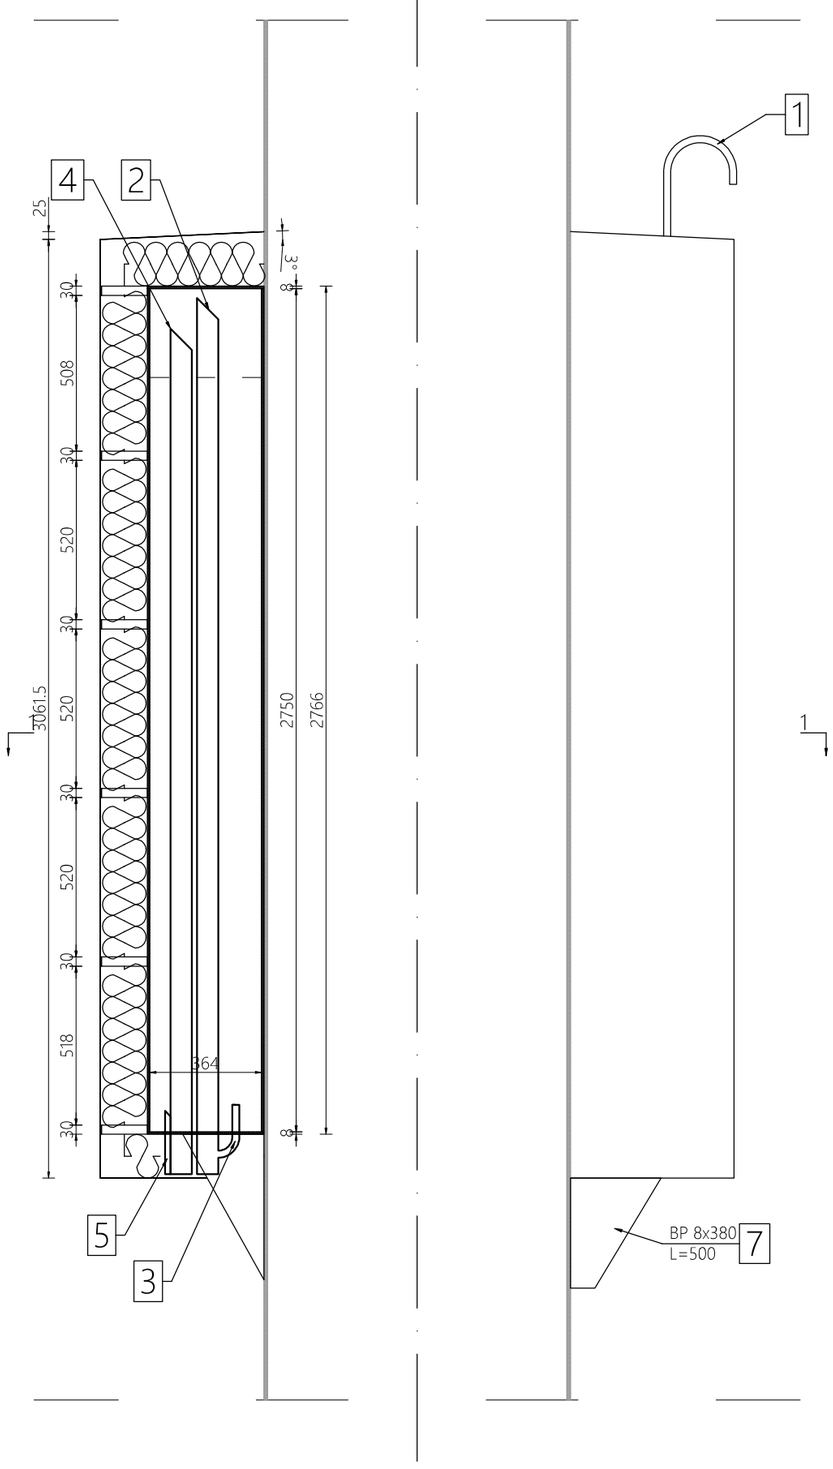

Przekrój 3-3
SKALA 1:20

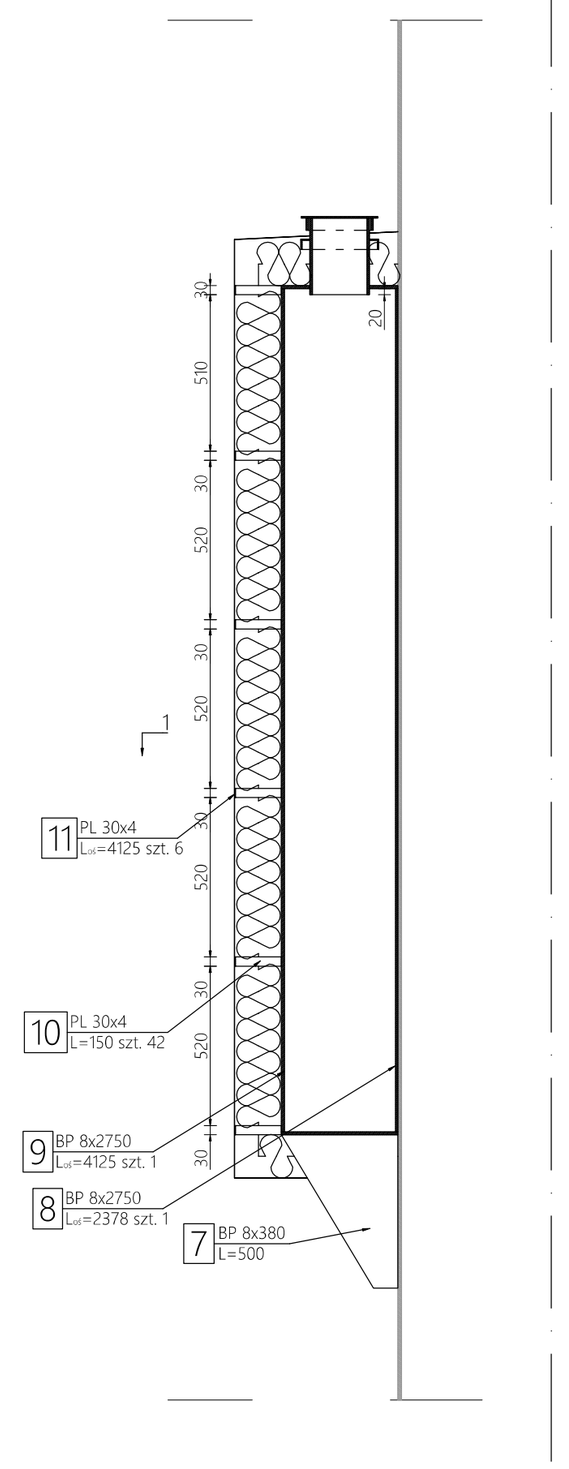

Naczynie wzbiorcze
SKALA 1:20

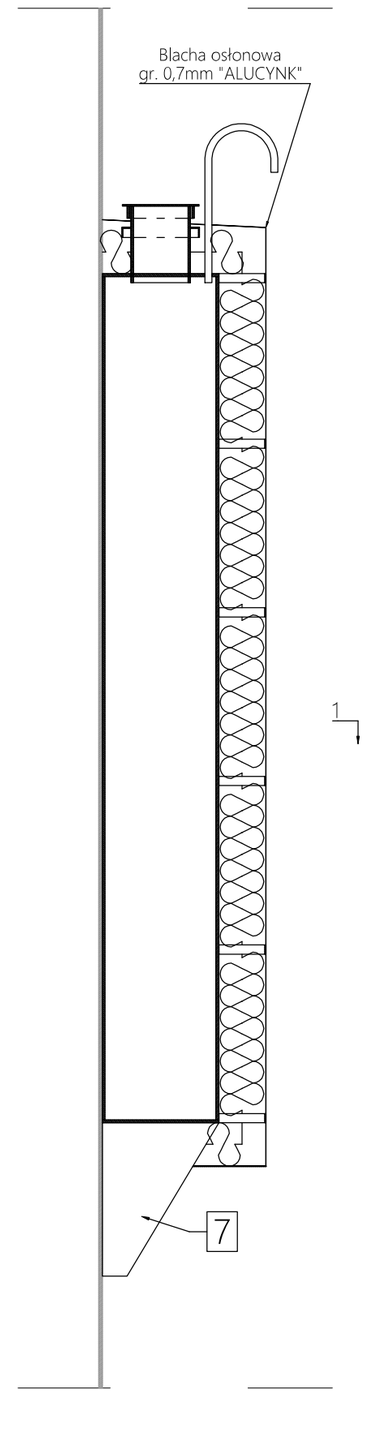

Pozycje
SKALA 1:10

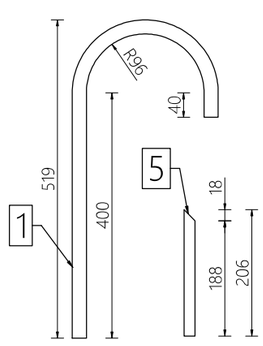

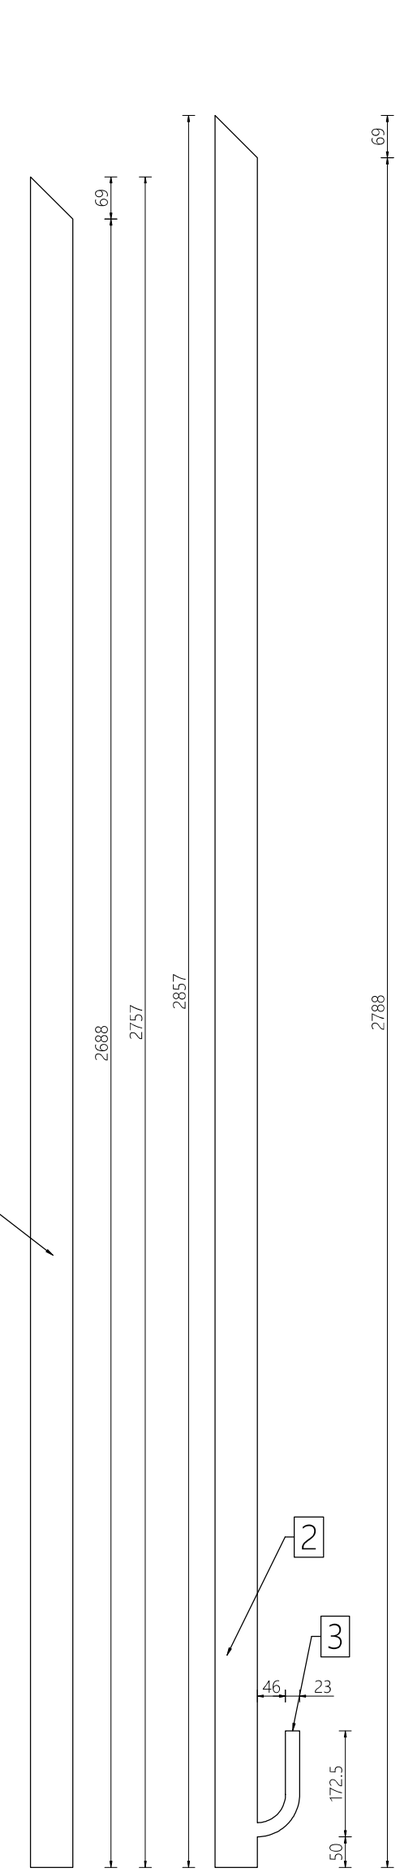

Pozycje
SKALA 1:20

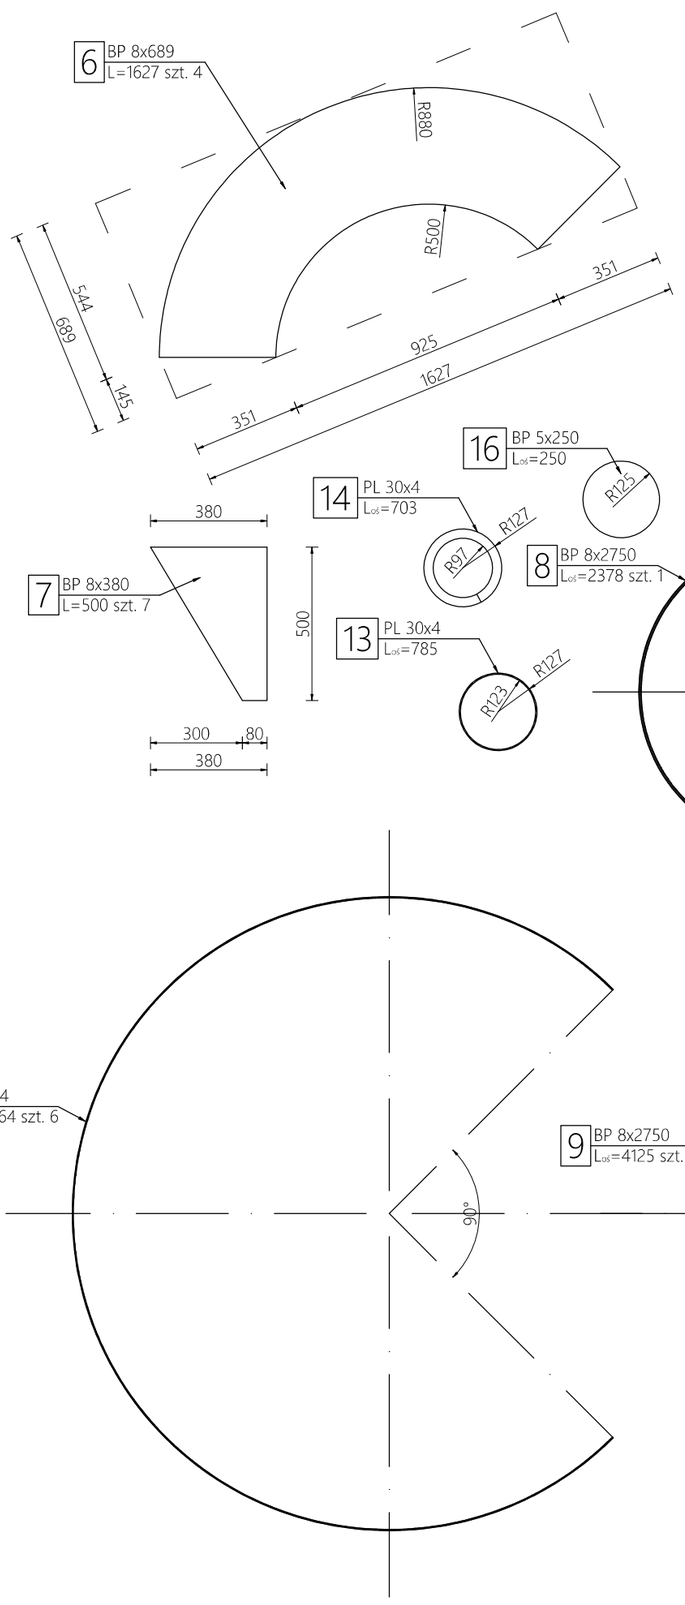

Przekrój 1-1
SKALA 1:20

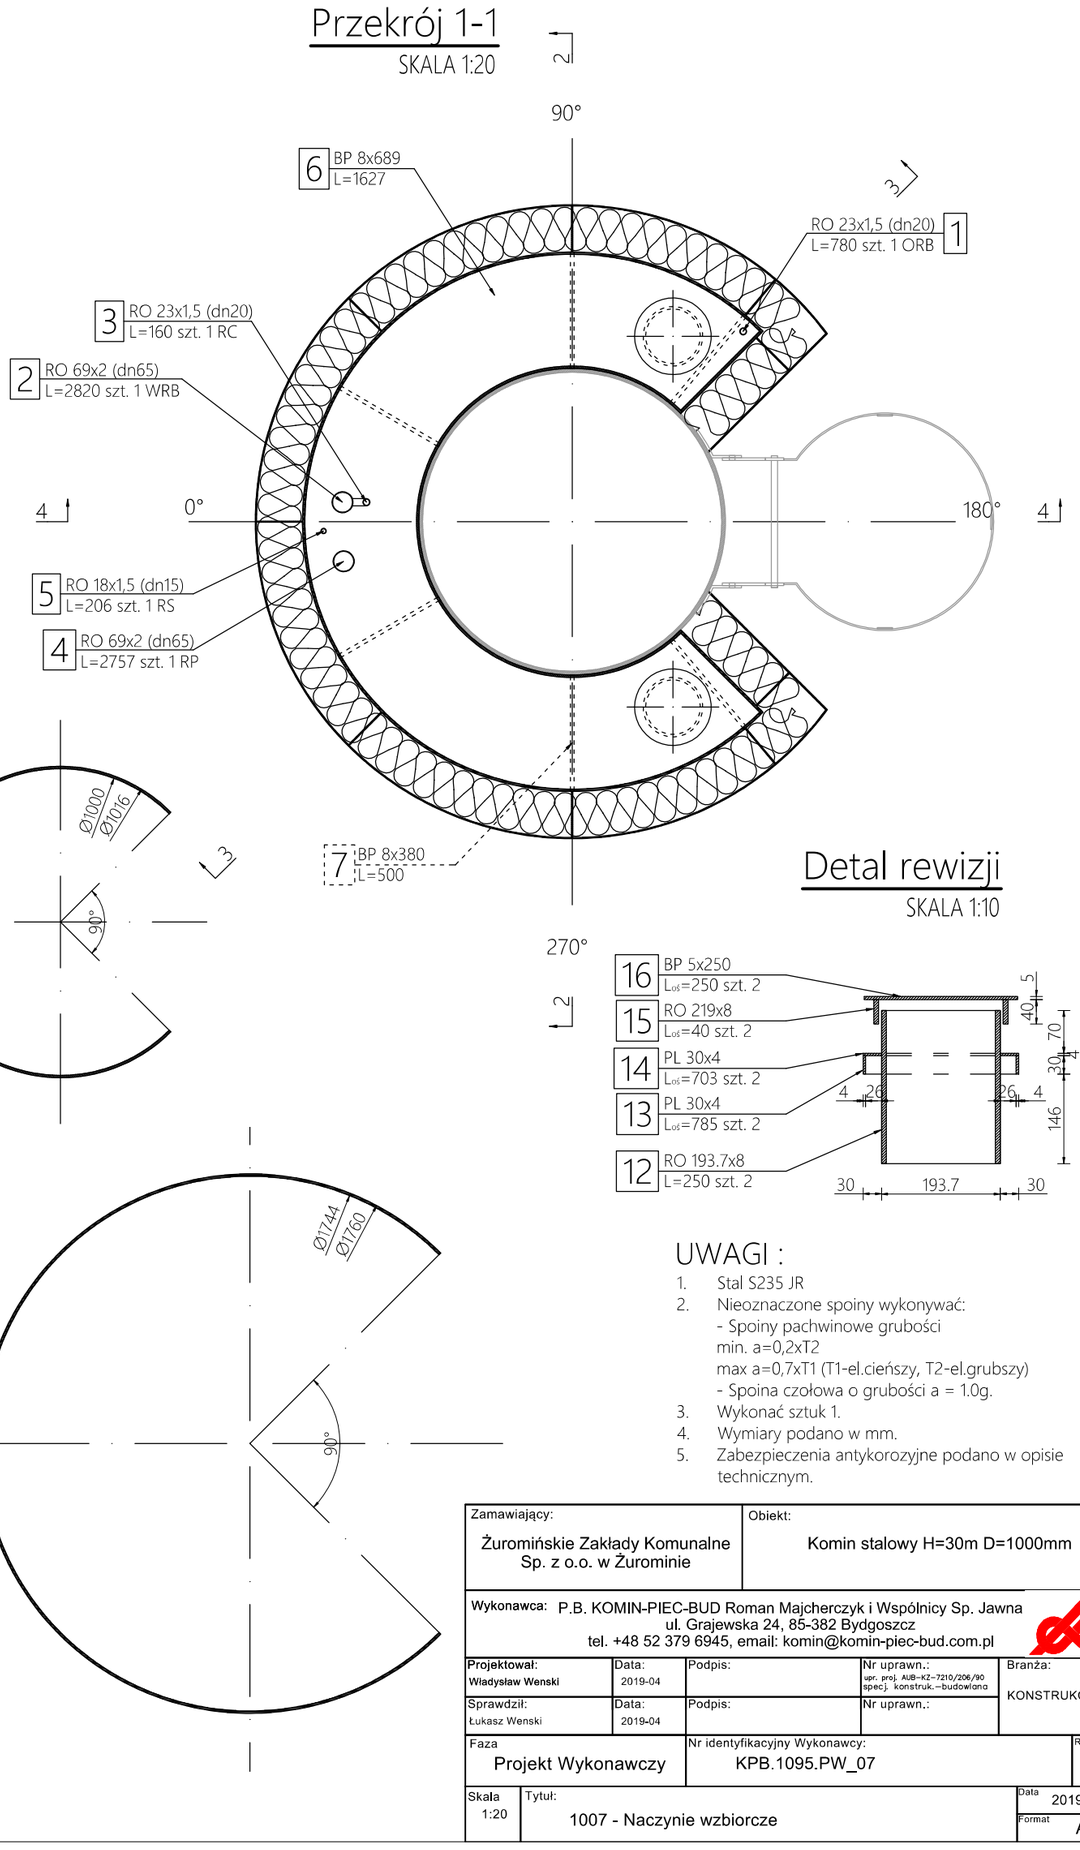

Detal rewizji
SKALA 1:10

UWAGI :

1. Stal S235 JR
2. Nieoznaczone spoiny wykonywać:
   - Spoiny pachwinowe grubości
   min. a=0,2xT2
   max a=0,7xT1 (T1-el.cieńszy, T2-el.grubszy)
   - Spoina czołowa o grubości a = 1.0g.
3. Wykonać sztuk 1.
4. Wymiary podano w mm.
5. Zabezpieczenia antykorozyjne podano w opisie technicznym.

Zamawiający: Żuromińskie Zakłady Komunalne Sp. z o.o. w Żurominie	Obiekt: Komin stalowy H=30m D=1000mm

Wykonawca: P.B. KOMIN-PIEC-BUD Roman Majcherczyk i Wspólnicy Sp. Jawna
ul. Grajewska 24, 85-382 Bydgoszcz
tel. +48 52 379 6945, email: komin@komin-piec-bud.com.pl

Projektował: Władysław Wenski	Data: 2019-04	Podpis:	Nr uprawn.: upr. proj. AUB-KZ-7210/206/90 specj. konstruk.-budowlana	Branża: KONSTRUKCYJNA
Sprawdził: Łukasz Wenski	Data: 2019-04	Podpis:	Nr uprawn.:	
Faza: Projekt Wykonawczy	Nr identyfikacyjny Wykonawcy: KPB.1095.PW_07			Rew.: 0
Skala: 1:20	Tytuł: 1007 - Naczynie wzbiorcze			Data: 2019-04 Format: A2