



Widok  
SKALA 1:20


Segment S-1  
SKALA 1:20

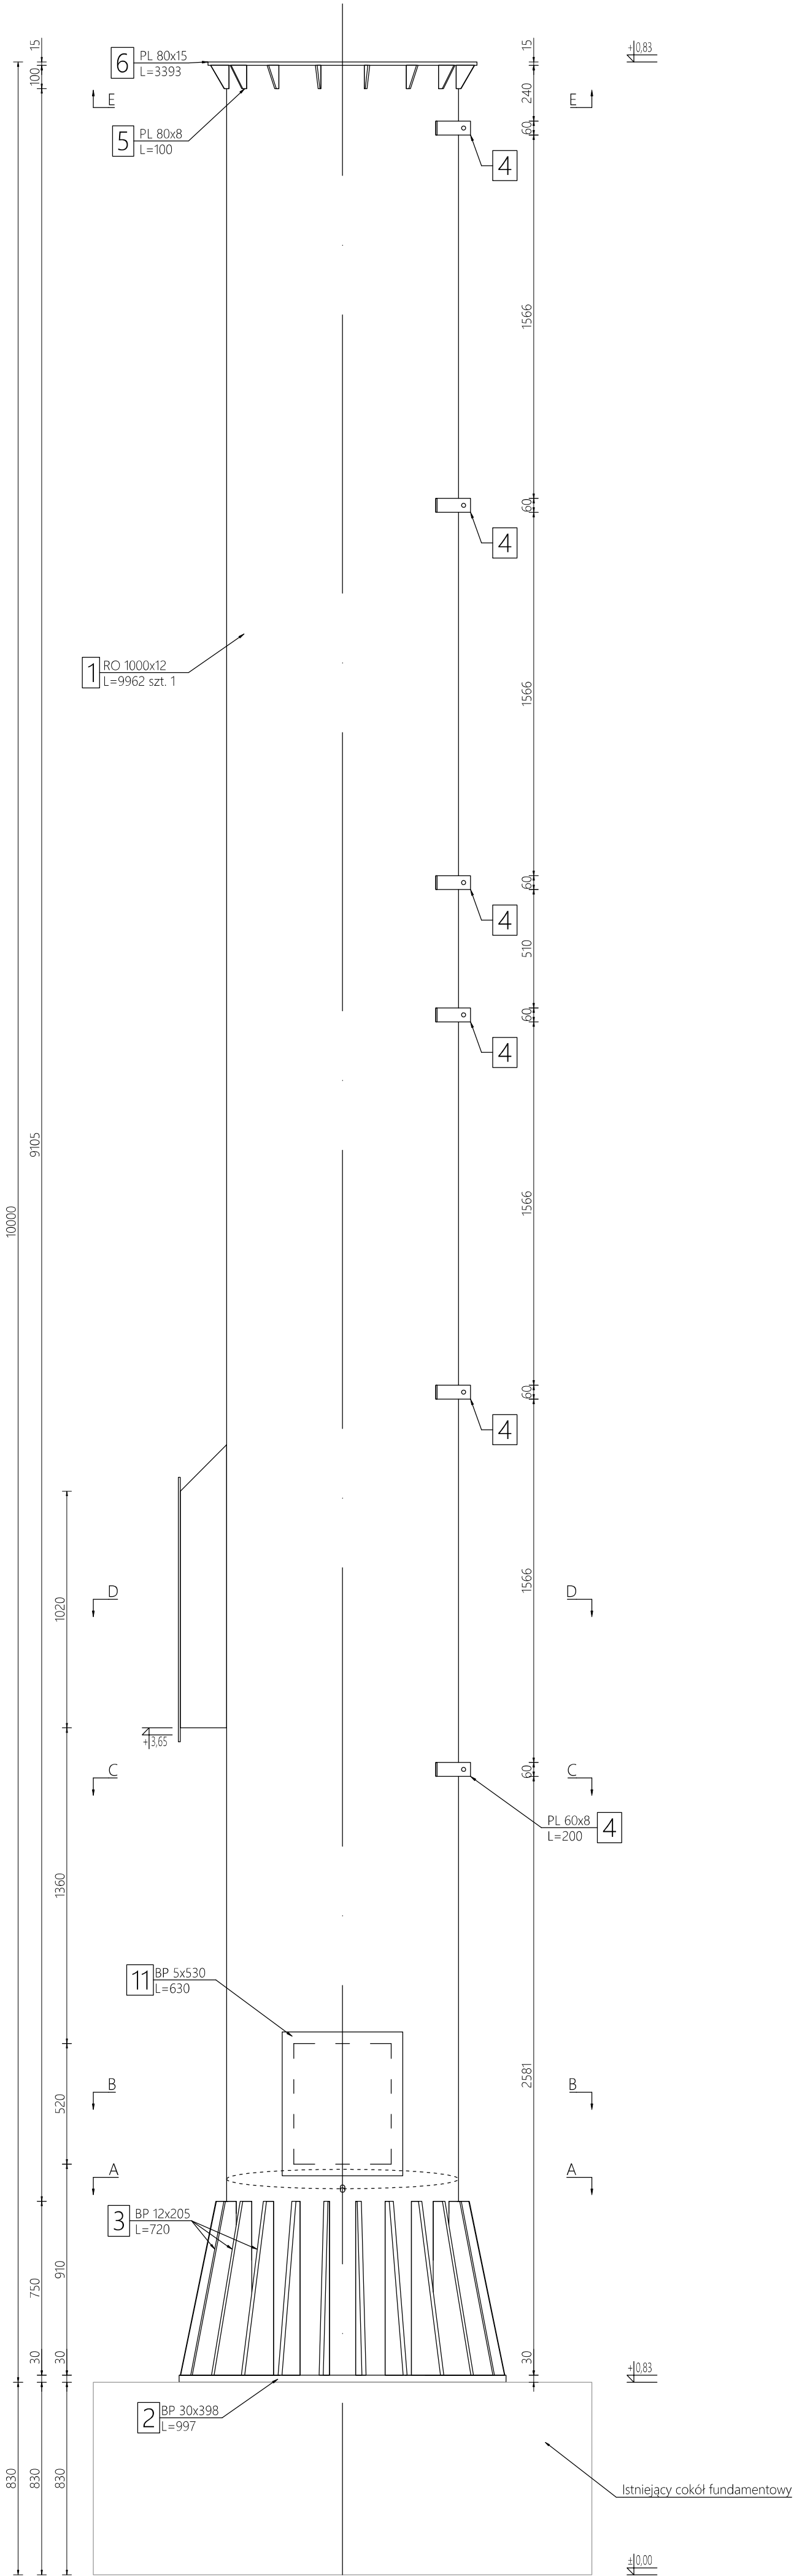


Przekrój D-D  
SKALA 1:20

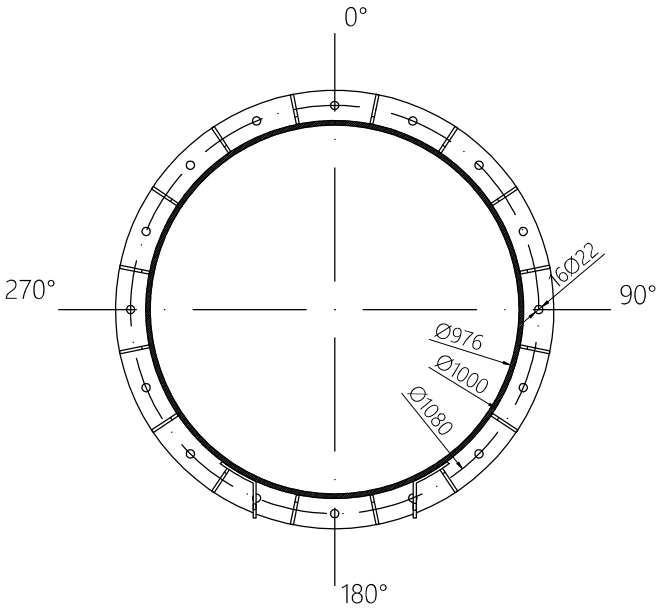

Przekrój C-C  
SKALA 1:20

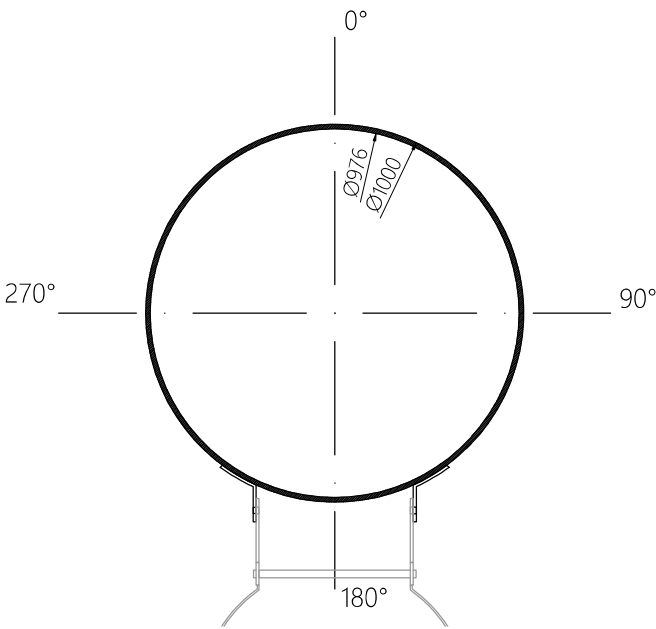

Przekrój A-A  
SKALA 1:20

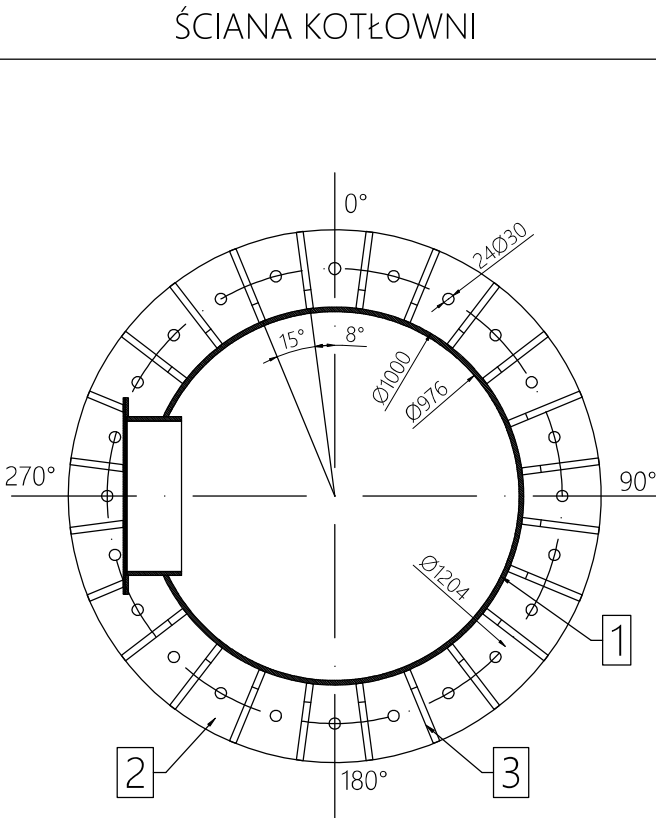

ŚCIANA KOTŁOWNI

- UWAGI :
1. Stal S235 JR
  2. Nieoznaczone spoiny wykonywać:  
- Spoiny pachwinowe grubości min. a=0,2xT2  
max a=0,7xT1 (T1-el.cieńszy, T2-el.grubszy)  
- Spoina czołowa o grubości a = 1.0g.
  3. Wykonać sztuk 1.
  4. Wymiary podano w mm.
  5. Zabezpieczenia antykorozyjne podano w opisie technicznym.
  6. Rozpatrywać łącznie z rysunkiem 1003

Zamawiający: Żuromińskie Zakłady Komunalne Sp. z o.o. w Żurominie		Objekt: Komin stalowy H=30m D=1000mm	
Wykonawca: P.B. KOMIN-PIEC-BUD Roman Majcherczyk i Wspólnicy Sp. Jawna ul. Grajewska 24, 85-382 Bydgoszcz tel. +48 52 379 6945, email: komin@komin-pec-bud.com.pl			
Projektował: Władysław Wenski	Data: 2019-04	Podpis:	Nr uprawn.: ser. 093 A48-KZ-720/206/90 IPEC-3 konstruk.-budowlano
Sprawił: Łukasz Wenski	Data: 2019-04	Podpis:	Nr uprawn.:
Faza Projekt Wykonawczy		Nr identyfikacyjny Wykonawcy: KPB.1095.PW_02	Rev. 0
Skala 1:20	Tytuł: 1002 - Segment S-1		Data 2019-04 Format A2